



REPÚBLICA FEDERATIVA DO BRASIL

COMARCA DE MARIALVA — ESTADO DO PARANÁ

REGISTRO DE IMÓVEIS

Abílio Nagib Neme

OFICIAL DO REGISTRO DE IMÓVEIS
C. P. F. 003923679-04

Mariluz Menezes Neme
ESCREVENTE JURAMENTADA

Denise Menezes Neme
E. JURAMENTADA

Odair Andreazzi
E. JURAMENTADO

Certidão Negativa N.º 245/87.

CERTIFICO, a pedido verbal de pessoa interessada que, revendo os livros deste Cartório, deles verifiquei não constar que, CONSTRUTORA VICKY LTDA,-

seja(m) devedor(es) por hipotecas ou quaisquer outros ônus reais, inscritos neste Registro, com garantia da CBÁCARA de terras sob número 3 (três), com a área de 1.680,00 metros quadrados, da planta do Loteamento denominado JARDIM UNIVERSAL, do Município de Sarandi, desta Comarca de MARIALVA, havida pelo R.1 na Matrícula nº8.273, livro-02, maior porção, deste Ofício Imobiliário.-.-.-.-.-

CERTIFICO mais, que sobre o referido imóvel INEXISTE quaisquer registros de AÇÕES REAIS ou REIPERSECUTÓRIAS.-.-.-.-.-



O referido é verdade e dou fé.
Marialva, 25 de fevereiro de 1987
O Oficial

Odair Andreazzi
E. JURAMENTADO

"QUEM NÃO REGISTRA NÃO É DONO"

Memorial Descritivo


Chacara 03 (Jardim Universal)

Sarandí - Paraná.

Área : 1.680,00 Metros Quadrados.

D i v i s a s :

Principiando em um marco que# foi colocado na beira do Ribeirão Sarandi, segue confrontando com a Chacara de numero 04, no rumo SO com/ 87,00 metros, até outro marco fincado no alinhamento/ predial da Rua Galileu; deste, segue pelo alinhamento predial da Rua Galileu, no rumo NO com 20,00 metros,/ até outro marco; daí, segue confrontando com a Chacara de numero 02, no rumo NE com 81,00 metros, até outro marco semelhante aos outros colocado na beira do Ribeirão Sarandí e, finalmente, seguindo por este, até o ponto de partida desta descrição.

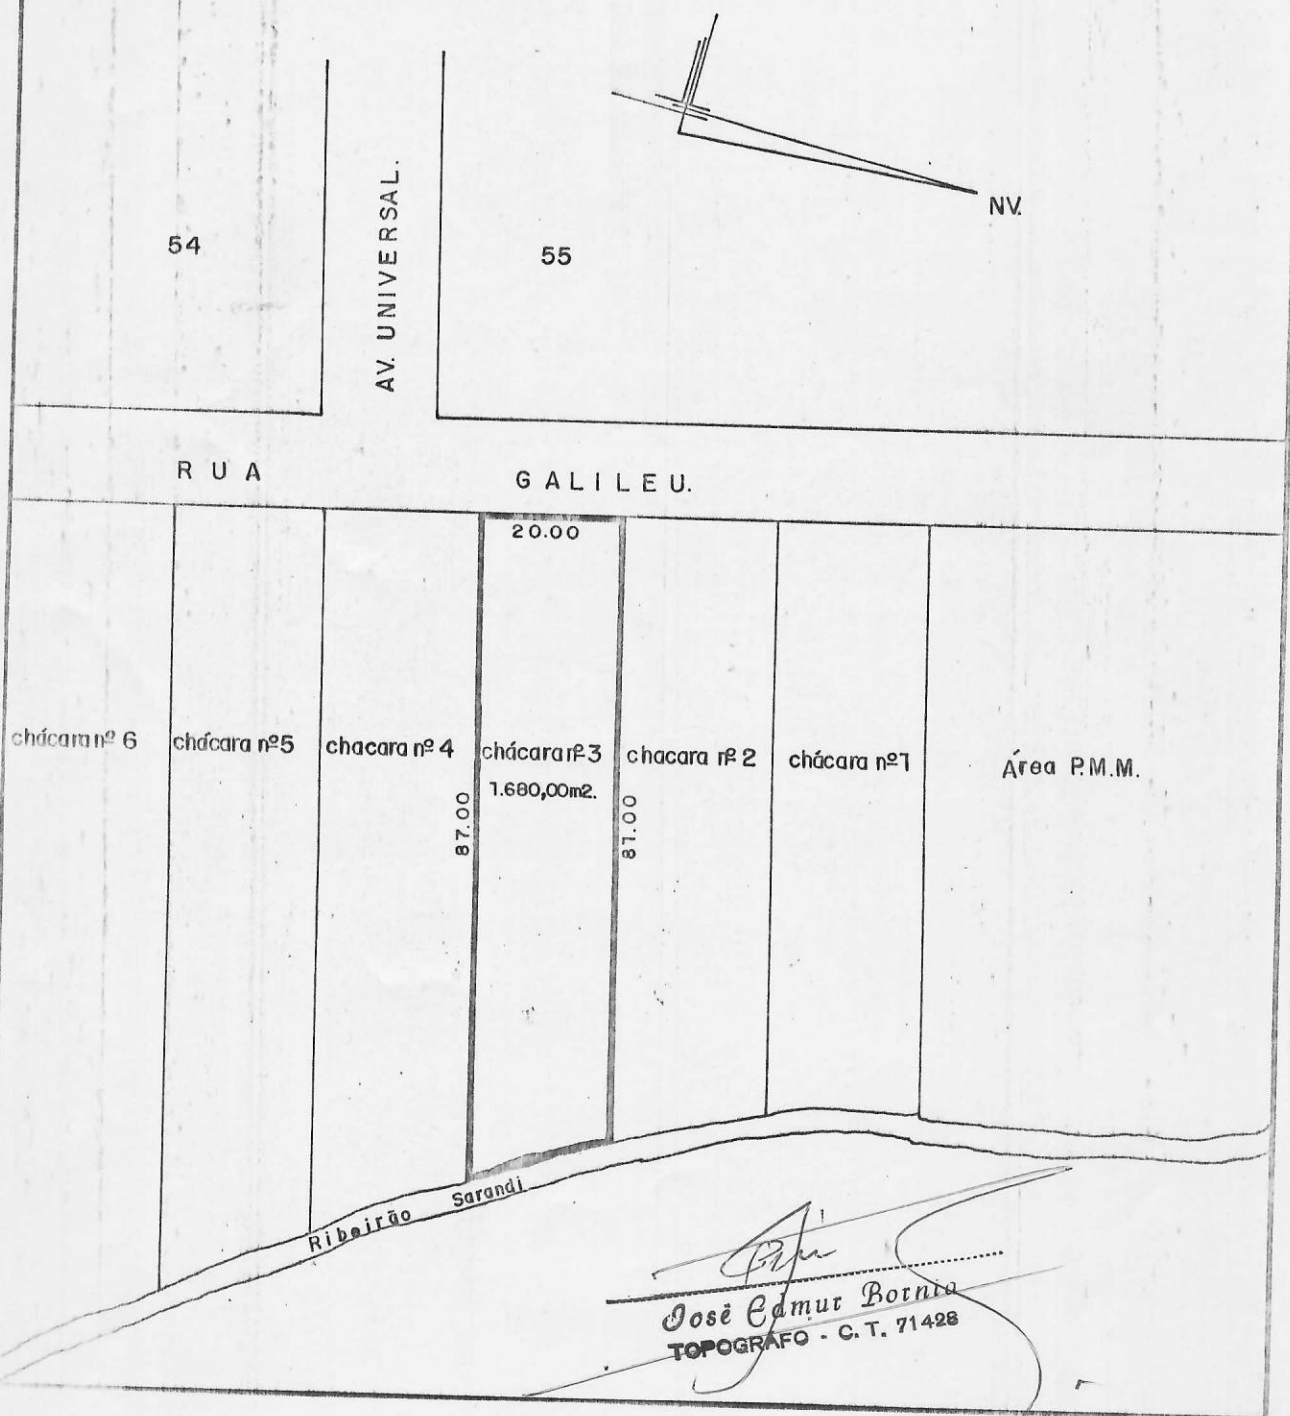

José Edmur Botnia
TOPOGRÁFO - C. T. 71426

CHÁCARA Nº 3
JARDIM UNIVERSAL
SARANDI - PR.

Área:

CHÁCARA Nº 3 = 1.680,00m².

ESCALA: 1:1.000



DESEJHO/NOGUEIRA.

Jose Camur Borina
TOPOGRAFO - C. T. 71428